


PREDLOG UREDITVE OKOLICE IN PRENOVE PROSVETNEGA DOMA ARTIČE



ARTIČE

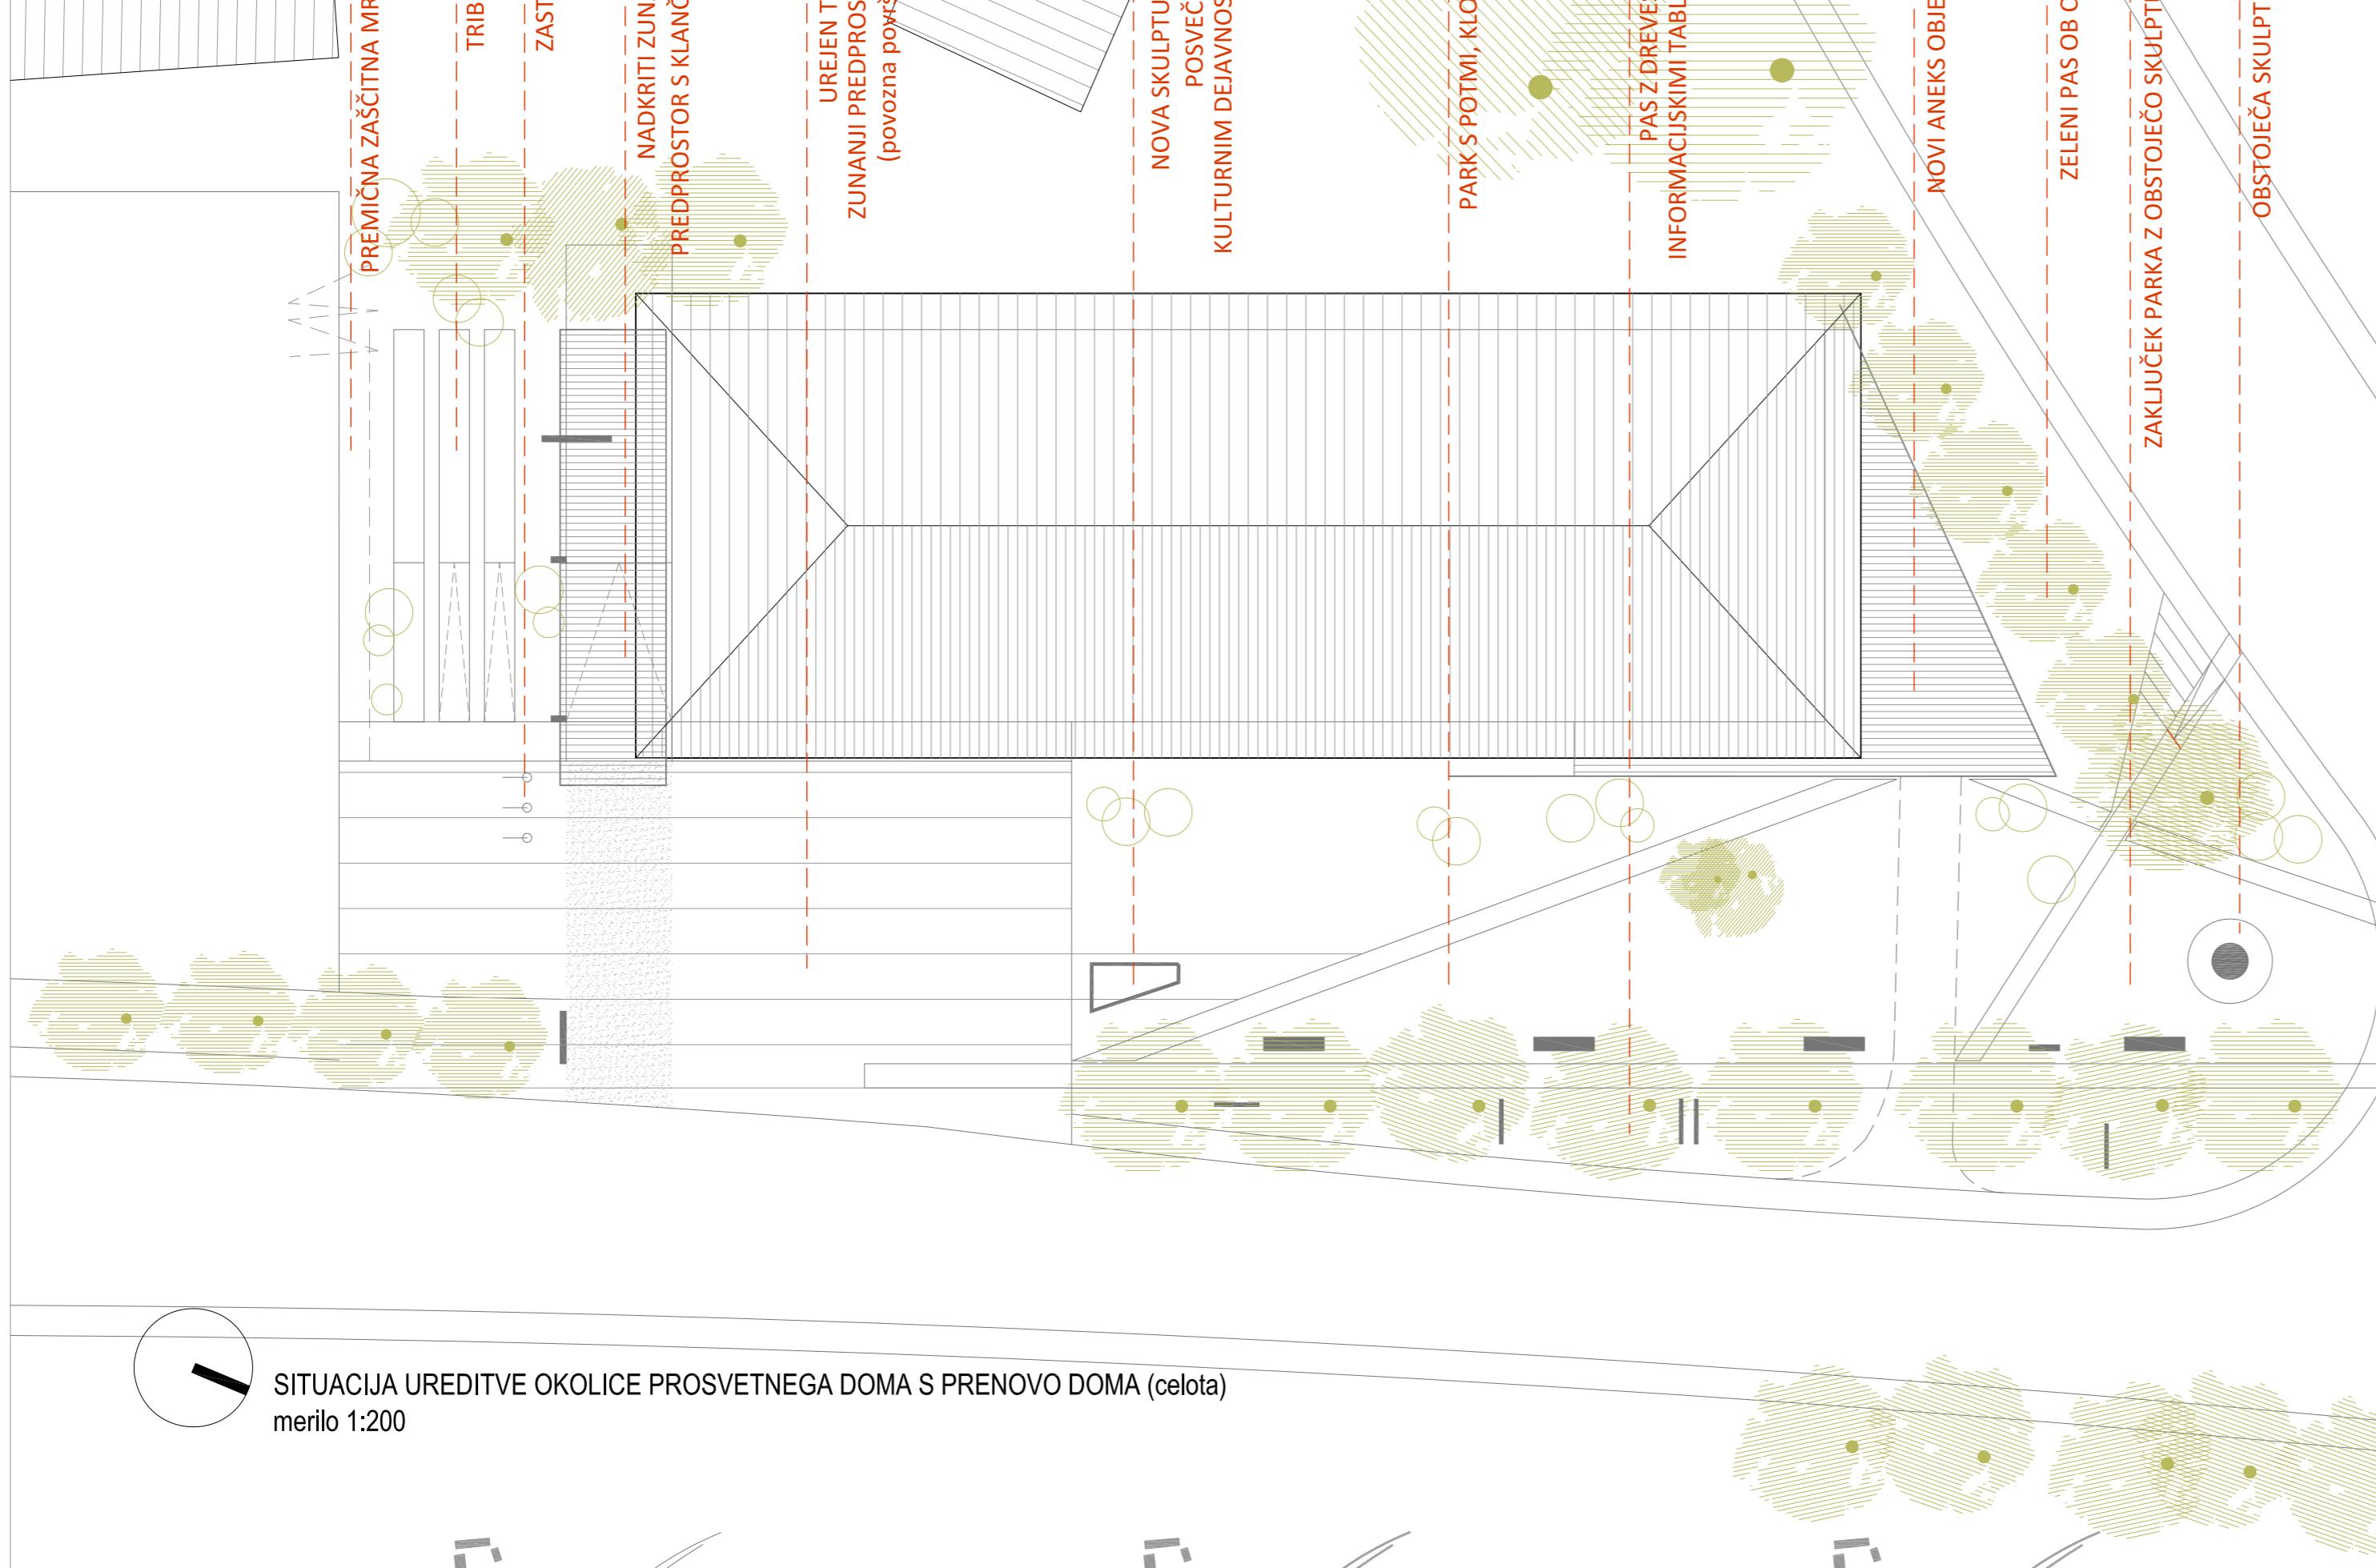

SITUACIJA UREDITVE OKOLICE PROSVETNEGA DOMA S PRENOVOM (celota)

merilo 1:200

UVOD

Načelji je dati javni prostor na tak način, da bo lokalna skupnost ta prostor sprejela za svojega, se čutila včasih odgovorna zanj, tako da ho vsak član te skupnosti na svoj način prispeval k okolju, da bo vzpostavljen tem okoljem osebni odnos in se z njim identificiral.

Herman Hertzberger, Lessons for students in Architecture, O10 Publishers, Rotterdam 2005.

Uvodni citat predstavlja namen predloga uređitve ožgja območja Prosvetnega doma v Artičah, ki je bil oblikovan na podlagi povabilne krajinske skupnosti z namenom celovitega pristopa k uređitvi in načrtovanju prenove enega osrednjih prostorov kraja, tako s svojo funkcijo kot umeščevanje v prostor.

Predlog prenove okolice prosvetnega doma v predlog prenove samega objekta doma je pripravljen kot preveritev možnih sprememb in posegov v prihodnosti. Predlog je zasnovan kot dolgoročen pogled na prenovo, ki je podlega nadaljnji iskanje možnosti za uresničitev te vizije.

Razvoj ideje predloga izhaja iz širše urbanistične slike območja, ki kaže združevanje javnih funkcij kraja in širše krajinske skupnosti na osi od prosvetnega doma do pošte. Kulturni dom z okolicijo tako predstavlja enega osrednjih prostorov kraja, tako s svojo funkcijo kot umeščevanje v prostor.

Namen prenove je zasnovan prostor, ki bo oblikovan ustrezal svoji funkciji, ki jo v kraju ima, ki bo sledil toku časa, v katerem nastaja, in ki bo zadostil potrebam, ki so nastale skozi leta in jima sedanje stanje ne more več zadostiti.



MORFOLOŠKA ANALIZA...merilo 1:5000



JAVNE FUNKCIJE...merilo 1:5000



OSREDNJA OS KRAJA...merilo 1:5000

PRENOS OKOLICE PROSVETNEGA DOMA

Okolica prosvetnega doma predstavlja javni prostor med športnim igriščem in križiščem s cesto Spodnja Počana - Dečno selo. Izhodišče za oblikovanje predloga prenove ureditve je bilo, da gre za prostor, ki sprejema in vabi obiskovalce ob vstopu v kraj.

Predlog prenove zunanjine ureditve je predviden kot oblikovanje in prostorsko enotno poteka, kar bi območju dalo včasih večjega prostora in s svojo enovitostjo bolj representativni značaj ter ga s tem tudi ločilo od zasebnih ureditev v okolici.

V območju ohrajanja in s prenovo poudarjamo zeleni značaj, ob tem pa želimo, da bodo ljudje prostor vzelci za svoje potrebe, ga uporabljali, v njem posesti, se igrali, družili...

Ob cesti je predvidena linjska zasaditev dreves, ki poudarjajo jano o, katera teče proti Soli, cervi, počti. Zasaditev hkrati locuje zeleni površine ob ceste. V linji dreves so organizirane vse informacijske tabele in ostali elementi urbane opreme. Zelena travnata površina ostaja prostna in teče ob križišču prepletena s potmi, po katerih so klopi za posamezne dejavnosti. V osi znamenitega spomenika se predstavlja prostor za izpostavitev skulpture kulturnih dejavnosti, ki bo nadomeščal obstoječo skulpturo Friderika II. Na koncu ceste je predvidena plakote bi prati vstop v predlog domu preša v likovano površino, ki bi ob prenovi zamenjal kot manjši trg, s čimer bi vodil v kulturni dom pridobil ustrezno obravnavan in oblikovan vstopni prostor samega kraja in tudi širšega prostora.

Predlog domu in športnemu igrišču se izobilčujejo tribune, ki se obražajo proti igrišču in služijo tako za spremljanje športnih dejavnosti kot obiskovalcem kulturnih prireditev, ki bi tako lahko potekale tudi na prostem. Zaščitna mreža se predvidi kot montana rožljiva konstrukcija, ki jo je mogoče ob teh prilagodnosti zložiti.

Ob domu se predvidevajo postavitev drogov za zastave.

Ob vstopu v kraj, v njem posesti, se igrali, družili...

Ob vstopu v kraj, v njem posesti, se igrali, družili...

Ob vstopu v kraj, v njem pose